


Rozdzielnica zasilająca  
plac zabaw przy  
Stawach Brustmana

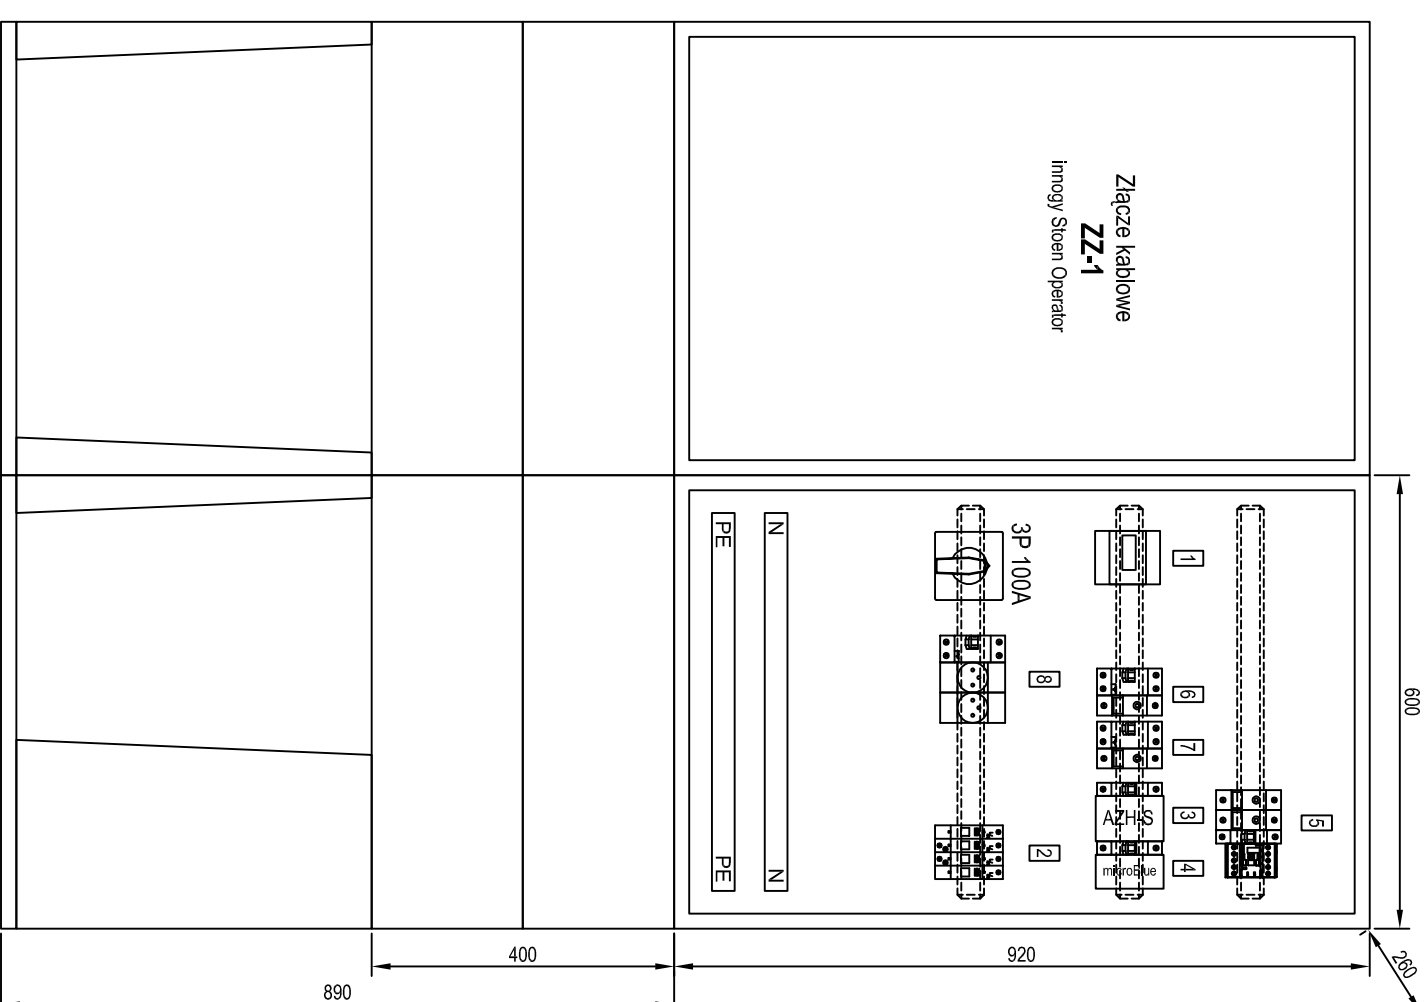

Obudowa złącza typ OPN 682  
wraz z fundamentami i malowaniem, IP44  
producent: np Sypniewski

INWESTOR:	Miasto Stołeczne Warszawa Dzielnica Bielany 01-882 Warszawa, ul. S. Żeromskiego 29	
TEMAT:	Rewitalizacja placu zabaw przy Stawach Brustmana w Warszawie, dz. nr 8/3 i 9/4 obręb 7-08-05	
PROJEKTANT:	mgr inż. Leszek Białkowski upr. bud. RGP1-V-7342-59/97	
SPRAWDZAJĄCY:	inż. Aleksander Michalski nr upr. KI-II-7342-97/98	
NAZWA RYSUNKU:	<b>Rozdzielnica zasilająca plac zabaw przy Stawach Brustmana - elewacja</b>	BRANŻA ELEKTRYCZNA DATA: 05.2020 SKALA: 1:10 NR RYS.: <b>E3</b>

Uwaga  
lokalizacja rozdzielni w rejonie ulicy Szekspira, zgodnie z warunkami przyłączenia,  
gdzie przewidywane jest złącze kablowe ZZ-1 Gestora sieci: inmogy Stoen Operator