

Legenda


KW Willeł Strzykiewicza  
ZD 1919

j.asf.  
j.bet.

KW Willeł Strzykiewicza  
ZD 1919

- 
- 
- 
-



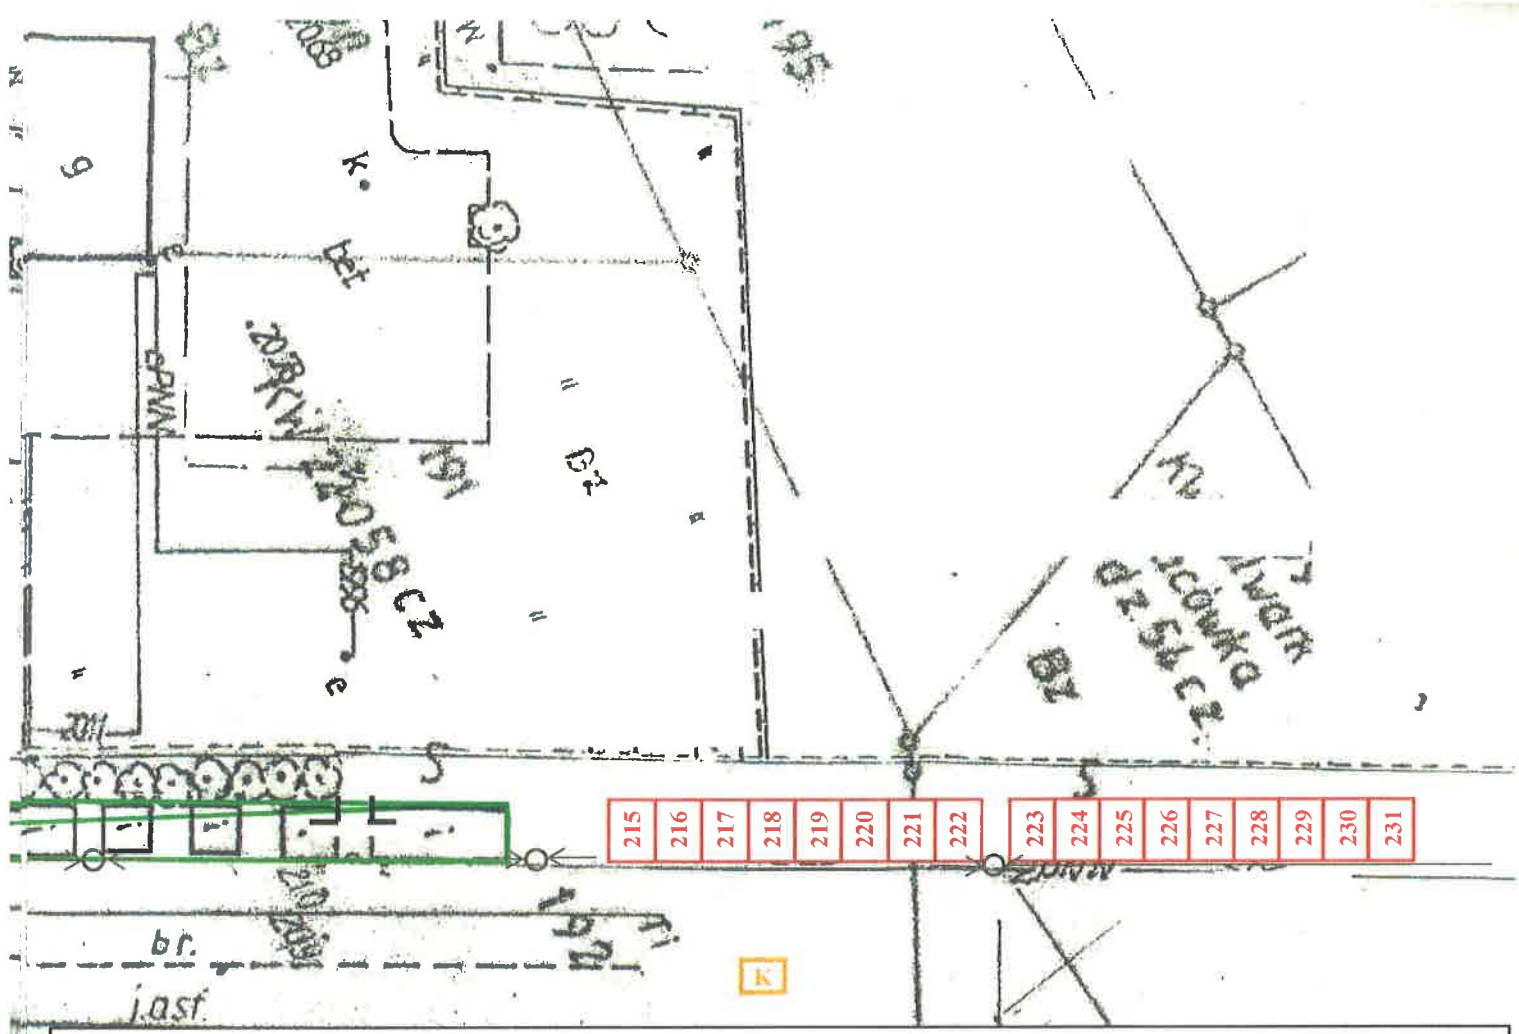

## Cmentarz Komunalny Północny WEJŚCIE GŁÓWNE

Legenda:

Skala 1:500

- stanowiska handlowe stacjonarne
- STANOWISKA POD HANDEL OKOLICZNOŚCIOWY
- TOIS kabina TOI standardowa
- TOIN kabina TOI dla niepełnosprawnych
- kontenery na śmieci

**Łącznie 231 stanowisk o powierzchni 1555,5 m<sup>2</sup>**

**w tym:**

stanowisk o pow. 2,5 m <sup>2</sup>	szt. 19	nr 1-4, 19, 35, 38, 54, 57, 73, 76, 92, 95, 111, 114, 130, 169-170, 195;	razem = 47,5 m <sup>2</sup>
stanowisk o pow. 5 m <sup>2</sup>	szt. 119	nr 20-26, 29-34, 36-37, 39-45, 48-53, 55-56, 58-64, 67-72, 74-75, 77-83, 86-91, 93-94, 96-102, 105-110, 112-113, 115-121, 124-129, 131-132, 185-194, 196-214;	razem = 595 m <sup>2</sup>
stanowisk o pow. 9 m <sup>2</sup>	szt. 17	nr 215-231;	razem = 153 m <sup>2</sup>
stanowisk o pow. 10 m <sup>2</sup>	szt. 76	nr 5-18, 27-28, 46-47, 65-66, 84-85, 103-104, 122-123, 133-168, 171-184;	razem = 760 m <sup>2</sup>